

Бр. 08-1615
29.05.2025 год.
СКОПЈЕ

Врз основа на член 235 од Законот за трговски друштва и член 22 од Изјавата за основање на друштво со ограничена одговорност основано од едно лице заведена под бр. 0101-2/1 од 29.07.2022 година, а во врска со Глава 3, точка 3.4 од Мрежните правила за дистрибуција на топлинска енергија (Сл. весник на РСМ бр. 86/2025), Управителот на Друштвото за дистрибуција на топлинска енергија, ЕСМ Дистрибуција на топлина ДООЕЛ Скопје на ден 28.05.2025 год. донесе:

РЕШЕНИЕ за согласност за измена на приклучок и топлинска потстаница

Барањето на НОВ ДОМ ИНВЕСТ ДОО - СКОПЈЕ, за согласност за измена на приклучокот и топлинската потстаница, се прифаќа.

Согласноста за измена на приклучок и топлинска потстаница се дава на инвеститорот НОВ ДОМ ИНВЕСТ ДОО - СКОПЈЕ, УЛ. КИТКА БР. 43, СКОПЈЕ, за објектот на УЛ. КОЛЕ НЕДЕЛКОВСКИ БР. 25, ГП 8.17 од Измена и дополнка на ДУП ГЧ ДЕБАР МААЛО 2, КП 9870, КО ЦЕНТАР 1, СКОПЈЕ, со вкупна површина за затоплување **420,37 m²**, со вкупна инсталирана топлинска моќност од **50,803 kW** и максимална количина на топлинска енергија која ќе се презема од дистрибутивниот систем годишно од 53.343 kWh.

Претходната инсталирана пријавена топлинска моќност на објектот изнесуваше 12,749 kW, надоместокот за создавање технички услови во системот за дистрибуција, спрема Член 18 Став 4 од Мрежните правила за дистрибуција на топлинска енергија (Сл. весник на РСМ бр. 86 од 28.04.2025 год.), се пресметува на разликата на сегашната и претходно пријавената моќност од (50,803 - 12,749 = **38,054 kW**) и изнесува **76.108 ден (без ДДВ)** и треба да се плати на операторот на системот за дистрибуција пред поднесување на Барање за пробна испорака на топлинска енергија.

Основните технички податоци за приклучување се прилог на ова Решение.

Методологијата за пресметка на единечниот трошок за создавање на технички услови во дистрибутивниот систем за приклучување на нови корисници е дадена во Анекс 1 од Мрежните правила за дистрибуција на топлинска енергија (Сл. весник на РСМ бр. 86 од 28.04.2025 год.) и истиот изнесува **2.000,00 ден./kW (без ДДВ)**.

Приклучувањето на системот за дистрибуција заради преземање на топлинска енергија може да се изврши само со платен Надоместок за создавање технички услови во системот за дистрибуција и Согласност за приклучување на системот за дистрибуција, врз основа на претходно издадени:

- Потврда за изведена топлинска станица;
- Потврда за изведен приклучок;
- Потврда за изведено приклучување;
- Потврда за функционален прием на приклучокот и топлинската потстаница;
- Записник за енергетски прием на грејна инсталација;
- Изјава за одобрување на термоенергетски прием на објектот.

Обврска на Барателот е да ја обезбеди целокупната документација од надлежните институции поврзана за потребите за предметната изведба.

Операторот на системот за дистрибуција ќе создаде услови за приклучување, односно оперативно спојување на приклучокот со дистрибутивната мрежа во рок од 30 дена од изградбата на приклучокот.

Инвеститорот е должен во Договорот за купопродажба на станбените единици, со идните сопственици, да наведе дека загревањето на станбените единици ќе се врши преку системот за дистрибуција на топлинска енергија.

ОБРАЗЛОЖЕНИЕ

На ден 26.05.2025 год., со бр. 08-1542, Барателот за приклучување: НОВ ДОМ ИНВЕСТ ДОО - СКОПЈЕ, УЛ. КИТКА БР. 43, СКОПЈЕ, поднесе Барање за согласност за измена на приклучок и топлинска станица, за објектот на УЛ. КОЛЕ НЕДЕЛКОВСКИ БР. 25, ГП 8.17 од Измена и дополнна на ДУП ГЧ ДЕБАР МААЛО 2, КП 9870, КО ЦЕНТАР 1, СКОПЈЕ.

Поднесеното барање и сите списи доставени кон истото беа разгледани од страна на стручните служби во Друштвото, при што се утврди дека се исполнети сите услови, по што се одлучи како во диспозитивот на ова Решение.

Ова Решение престанува да важи доколку предвидената евентуална реконструкција на приклучокот и/или топлинската потстаница не е започната во рокот определен во техничкиот дел во диспозитивот на ова Решение.

ПРАВНА ПОУКА: Против ова решение барателот може да вложи приговор во рок од 8 дена сметано од приемот на истото до Регулаторна комисија за енергетика и водни услуги на Република Северна Македонија.

Постапката ја водел и изработил:
Машински проектант I


Зоран Јанчевски, дипл. маш. инж.

Одобрил:
Управителка на топлинска енергија

Петар Милетиќ
Дистрибуција на топлина дообрај

Контролиран:
Помошник директор

Димитар Чичов

Доставено до:

- Странка;
- Архива на Оддел за ПРМ;
- Архива.

Прилози:

1. Основни технички податоци;
2. Екрански отсекок со податоци за инсталираните моќности на претходниот објект од базата на податоци за топлински потстаници и мерни места на ЕСМ Дистрибуција на топлина;
3. Ситуација со вцртан топловоден приклучок R 1:250;
4. Препорака.

ОСНОВНИ ТЕХНИЧКИ ПОДАТОЦИ

Новоизградениот објект на УЛ. КОЛЕ НЕДЕЛКОВСКИ БР. 25, ГП 8.17 од Измена и дополнна на ДУП ГЧ ДЕБАР МААЛО 2, КП 9870, КО ЦЕНТАР 1, СКОПЈЕ, претставува колективен станбен објект со 2xПо+Пр+3+Пк ката, вкупна нето површина за затоплување од 420,37 m², со 7 станбени единици.

За приклучување на објектот, од постојната дистрибутивната мрежа, потребно е да се изведе приклучок на системот за дистрибуција за топлинска енергија со должина од сса. L= 3 m', со димензија: 2 x DN 32 / Da= 110 mm (Ø 42,4 x 2,6 mm), предизолиран систем и сса. L= 4 m', со истата димензија, класичен систем со воздушно водење, во подрумските простории на објектот.

Приклучувањето ќе се изведе од постојна приклучна шахта на дистрибутивната мрежа. Постојната приклучна шахта потребно е провери просторно и ако не задоволува да се изврши нејзино проширување.

Димензијата на приклучокот е доволна за инсталираната топлинска моќност од 94,905 kW за новоизградениот и соседниот објект според термо-техничките проекти доставени на увид.

Според термо - техничкиот проект предвидено е конзумот на објектот да се покрие со една заедничка топлинска потстаница за двата објекта поврзана на крајот на приклучокот, сместена во подрумскиот дел објектот, на ниво „-1“.

За изведување на работите за приклучување кон системот за дистрибуција на топлинска енергија потребна е изработка на Основен проект за приклучокот за објектот до местото (просторијата) предвидено за Топлинска потстаница.

Скопје, 28.05.2025 год.

Постапката ја водел и изработил:

Зоран Јанчевски
Машински проектант I



Зоран Јанчевски, дипл. маш. инж.

НАПОМЕНА


Напоменуваме дека, според членот 244 став (4) и (6) од Законот за енергетика (Службен весник на РСМ, бр. 101 од 21.5.2025 год.), за секој нов објект со повеќе потрошувачи, за кој е започната постапка за одобрение за градење по влегувањето во сила на овој закон, а којшто се приклучува на системот за дистрибуција на топлинска енергија, мора да има вградено уреди за мерење на локалното распределување на топлинската енергија за секој потрошувач поединечно доколку е технички физибилно и економски исплатливо во контекст на потенцијалните енергетски заштеди.

Проектантот во станските орманчиња, а каде се вградени уредите за мерење на локалното распределување на топлинската енергија, мора да предвиди и вградување на автоматски балансни вентили, со цел овозможување на заштеда на топлинска енергија на потрошувачите и заштита од дебалансирање на внатрешната инсталација.

ПРЕПОРАКА

Имајќи ја во предвид законската обврската за вградување на уреди за локално распределување на топлинската енергија за секој потрошувач поединечно, а во насока на зголемување на енергетската ефикасност на објектот и комфорот на потрошувачите, предлагаме:

При проектирањето, да се предвидат во становите уреди за штедење на топлинска енергија (термостатски вентили на секое грејно тело и сл.).

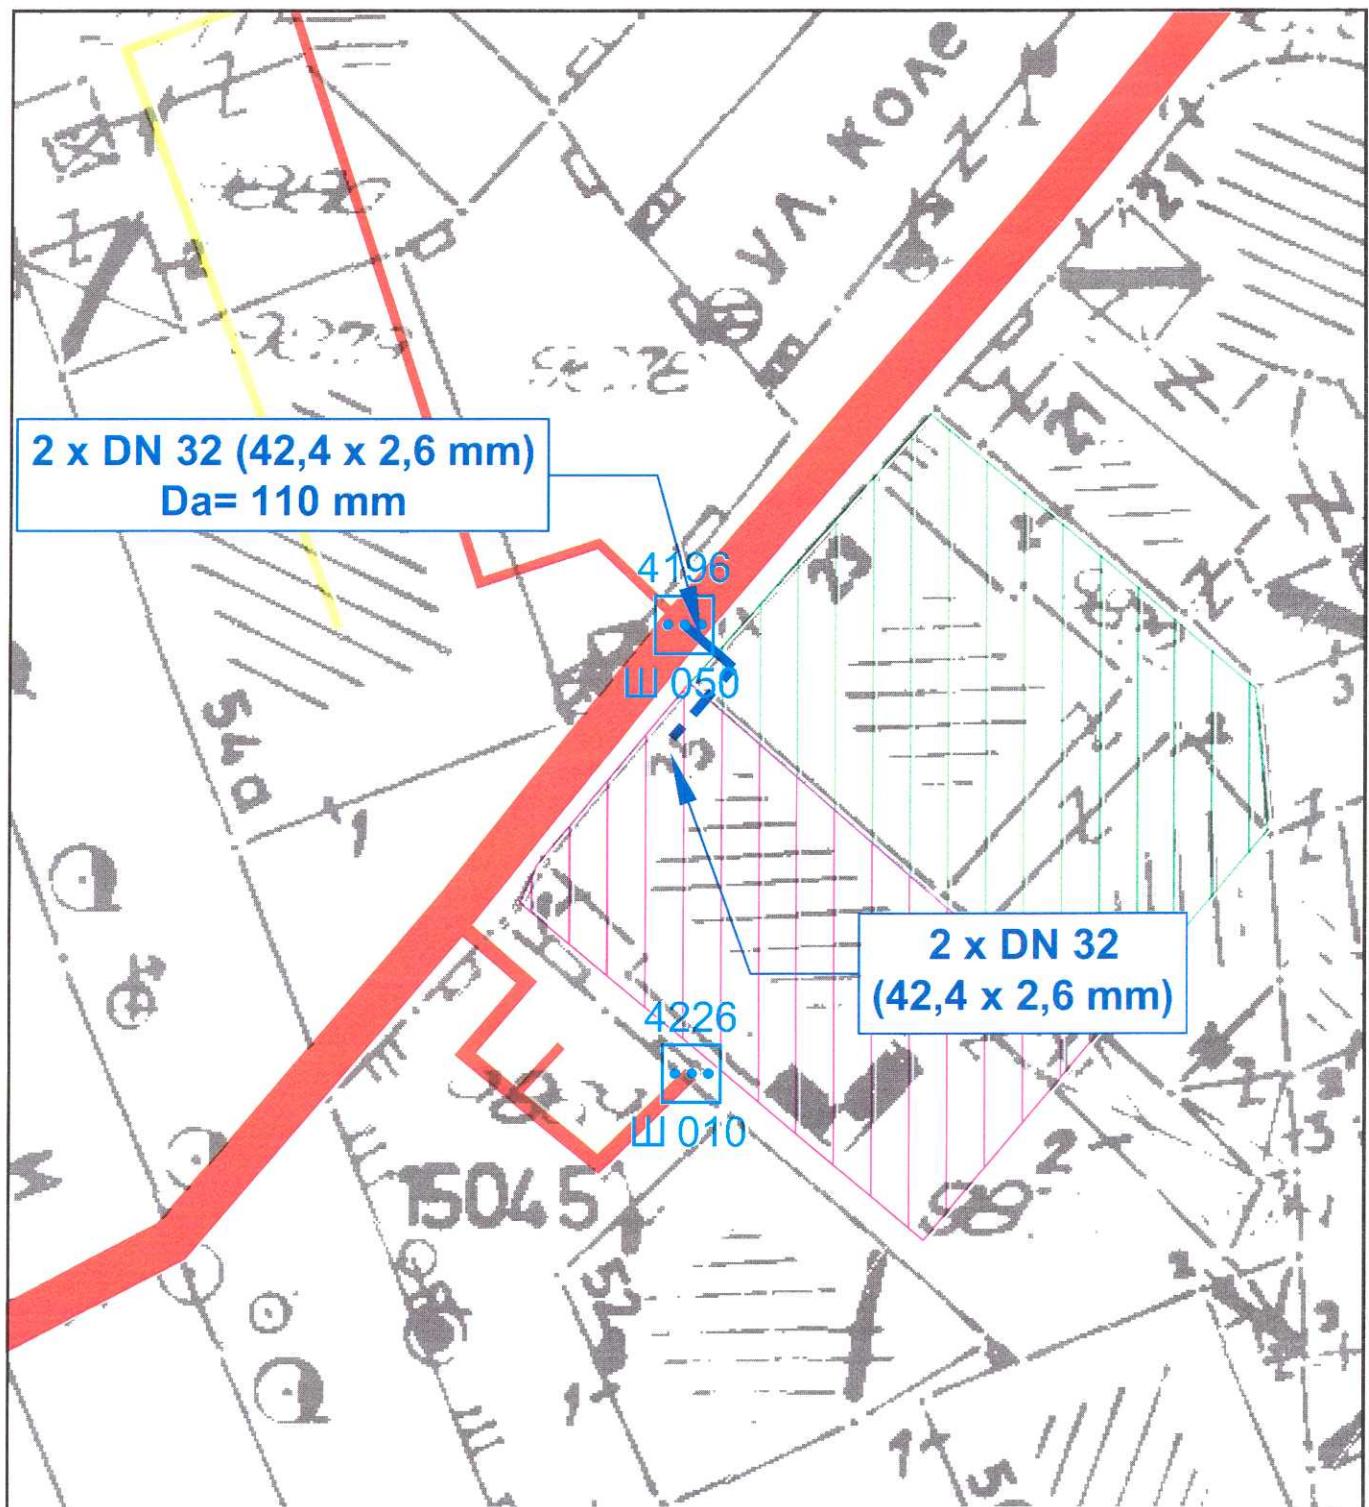

ЕСМ ДИСТРИБУЦИЈА НА ТОПЛИНА ДООЕЛ - СКОПЈЕ

ЛЕГЕНДА:

- постојна дистрибутивна мрежа
 - идеен приклучок (подземно водење)
 - идеен приклучок (воздушно водење)
 - постојна приклучна шахта
- ш 000

Скопје, 28.05.2025 год.

R = 1:250

Изработил,
Зоран Јанчевски
Зоран Јанчевски, дипл.маш.инж.