

Врз основа на член 235 од Законот за трговски друштва и член 22 од Изјавата за основање на друштво со ограничена одговорност основано од едно лице заведена под бр. 0101-2/1 од 29.07.2022 година, а во врска со Глава 3, точка 3.4 од Мрежните правила за дистрибуција на топлинска енергија (Сл. весник на РСМ бр. 86/2025), Управителот на Друштвото за дистрибуција на топлинска енергија, ЕСМ Дистрибуција на топлина ДООЕЛ Скопје на ден 20.01.2026 год. донесе:

РЕШЕНИЕ

за согласност за измена на приклучок и топлинска потстананица

Барањето на СТАТИК ГРУП ДОО - СКОПЈЕ, за согласност за измена на приклучокот и топлинската потстананица, се прифаќа.

Согласноста за измена на приклучок и топлинска потстананица се дава на инвеститорот СТАТИК ГРУП ДОО - СКОПЈЕ, УЛ. ПИРИНСКА БР. 35, СКОПЈЕ, за објектот на УЛ. ВЛАДИМИР ПОЛЕЖАНОВСКИ БР. 1, ГП 4.1 од Изменување и дополнување на ДУП за БУЊАКОВЕЦ 1, КП 10160, КО ЦЕНТАР 1, СКОПЈЕ, со вкупна површина за затоплување 843 m², со вкупна инсталирана топлинска моќност од 78,187 kW и максимална количина на топлинска енергија која ќе се презема од дистрибутивниот систем годишно од 82.096 kWh.

Претходната инсталирана пријавена топлинска моќност на објектот изнесуваше 70,361 kW, надоместокот за создавање технички услови во системот за дистрибуција, спрема Член 18 Став 4 од Мрежните правила за дистрибуција на топлинска енергија (Сл. весник на РСМ бр. 86 од 28.04.2025 год.), се пресметува на разликата на сегашната и претходно пријавената моќност од (78,187 - 70,361 = 7,826 kW) и изнесува 15.652 ден (без ДДВ) и треба да се плати на операторот на системот за дистрибуција пред поднесување на Барање за пробна испорака на топлинска енергија.

Основните технички податоци за приклучување се прилог на ова Решение.

Методологијата за пресметка на единечниот трошок за создавање на технички услови во дистрибутивниот систем за приклучување на нови корисници е дадена во Анекс 1 од Мрежните правила за дистрибуција на топлинска енергија (Сл. весник на РСМ бр. 86 од 28.04.2025 год.) и истиот изнесува 2.000,00 ден./kW (без ДДВ).

Приклучувањето на системот за дистрибуција заради преземање на топлинска енергија може да се изврши само со платен Надоместок за создавање технички услови во системот за дистрибуција и Согласност за приклучување на системот за дистрибуција, врз основа на претходно издадени:

- Потврда за изведена топлинска станица;
- Потврда за изведен приклучок;
- Потврда за изведено приклучување;
- Потврда за функционален прием на приклучокот и топлинската потстананица;
- Записник за енергетски прием на грејна инсталација;
- Изјава за одобрување на термоенергетски прием на објектот.

ПРИМ. Фасулџеви Поздрав
30.01.2026

Обврска на Барателот е да ја обезбеди целокупната документација од надлежните институции поврзана за потребите за предметната изведба.

Операторот на системот за дистрибуција ќе создаде услови за приклучување, односно оперативно спојување на приклучокот со дистрибутивната мрежа во рок од 30 дена од изградбата на приклучокот.

Инвеститорот е должен во Договорот за купопродажба на станбените единици, со идните сопственици, да наведе дека загревањето на станбените единици ќе се врши преку системот за дистрибуција на топлинска енергија.

ОБРАЗЛОЖЕНИЕ

На ден 16.01.2026 год., со бр. 08-159, Барателот за приклучување: СТАТИК ГРУП ДОО - СКОПЈЕ, УЛ. ПИРИНСКА БР. 35, СКОПЈЕ, поднесе Барање за согласност за измена на приклучок и топлинска станица, за објектот на УЛ. ВЛАДИМИР ПОЛЕЖАНОВСКИ БР. 1, ГП 4.1 од Изменување и дополнување на ДУП за БУЊАКОВЕЦ 1, КП 10160, КО ЦЕНТАР 1, СКОПЈЕ.

Поднесеното барање и сите списи доставени кон истото беа разгледани од страна на стручните служби во Друштвото, при што се утврди дека се исполнети сите услови, по што се одлучи како во диспозитивот на ова Решение.

Ова Решение престанува да важи доколку предвидената евентуална реконструкција на приклучокот и/или топлинската потстанција не е започната во рокот определен во техничкиот дел во диспозитивот на ова Решение.

ПРАВНА ПОУКА: Против ова решение барателот може да вложи приговор во рок од 8 дена сметано од приемот на истото до Регулаторна комисија за енергетика и водни услуги на Република Северна Македонија.

Постапката ја водел и изработил:
Одговорен инженер на оддел за проектирање и развој

Зоран Јанчевски, дипл. маш. инж.

Одобрил:
Управител

Бобан Максимовски

Контролирал:
Помошник директор

Димитар Чичов

Доставено до:

- Странка;
- Архива на Оддел за ПРМ;
- Архива.

Прилози:

1. Основни технички податоци;
2. Потврда за платен Надоместок за создавање технички услови во системот за дистрибуција за приклучување на нови потрошувачи врз основа на издадено Решение согласност за измена на приклучок и топлинска станица со бр. 08-2702 од 11.11.2024 год.;
3. Ситуација со вцртан топловоден приклучок R 1:250;
4. Препорака.

ОСНОВНИ ТЕХНИЧКИ ПОДАТОЦИ

Новоизградениот објект на УЛ. ВЛАДИМИР ПОЛЕЖАНОВСКИ БР. 1, ГП 4.1 од Изменување и дополнување на ДУП за БУЊАКОВЕЦ 1, КП 10160, КО ЦЕНТАР 1, СКОПЈЕ, претставува колективен станбен објект со 2хПо+Пр+4+Пк ката, вкупна нето површина за затоплување од 843 m², со 13 станбени единици.

За приклучување на објектот, од постојна приклучна шахта на дистрибутивната мрежа, потребно е да се изведе приклучок на системот за дистрибуција за топлинска енергија со должина од сса. L= 42 m', со димензија: 2 x DN 32 / Da= 110 mm (Ø 42,4 x 2,6 mm), предизолиран систем и мал дел, со истата димензија, класичен систем со воздушно водење, во подрумските простории на објектот.

Приклучувањето ќе се изведе од постојна приклучна шахта на дистрибутивната мрежа. Постојната приклучна шахта потребно е провери просторно и ако не задоволува да се изврши нејзино проширување.

Димензијата на приклучокот е доволна за инсталираната топлинска моќност од 78,187 kW за новоизградениот објект според термо-техничкиот проект доставен на увид.

Според термо - техничкиот проект предвидено е конзумот на објектот да се покрие со една топлинска потстанција поврзана на крајот на приклучокот, сместена во подрумскиот дел објектот, на ниво „-1“.

За изведуваче на работите за приклучување кон системот за дистрибуција на топлинска енергија потребна е изработка на Основен проект за приклучокот за објектот до местото (просторијата) предвидено за Топлинска потстанција.

Скопје, 20.01.2026 год.

Постапката ја водел и изработил:

Одговорен инженер на оддел за проектирање и развој



Зоран Јанчевски, дипл. маш. инж.

НАПОМЕНА


Напоменуваме дека, според членот 244 став (4) и (6) од Законот за енергетика (Службен весник на РСМ, бр. 101 од 21.5.2025 год.), за секој нов објект со повеќе потрошувачи, за кој е започната постапка за одобрение за градење по влегувањето во сила на овој закон, а којшто се приклучува на системот за дистрибуција на топлинска енергија, мора да има вградено уреди за мерење на локалното распределување на топлинската енергија за секој потрошувач поединечно доколку е технички физибилно и економски исплатливо во контекст на потенцијалните енергетски заштеди.

Проектантот во станските орманчиња, а каде се вградени уредите за мерење на локалното распределување на топлинската енергија, мора да предвиди и вградување на автоматски балансни вентили, со цел овозможување на заштеда на топлинска енергија на потрошувачите и заштита од дебалансирање на внатрешната инсталација.

ПРЕПОРАКА

Имајќи ја во предвид законската обврска за вградување на уреди за локално распределување на топлинската енергија за секој потрошувач поединечно, а во насока на зголемување на енергетската ефикасност на објектот и комфорот на потрошувачите, предлагаме:

При проектирањето, да се предвидат во становите уреди за штедење на топлинска енергија (термостатски вентили на секое грејно тело и сл.).

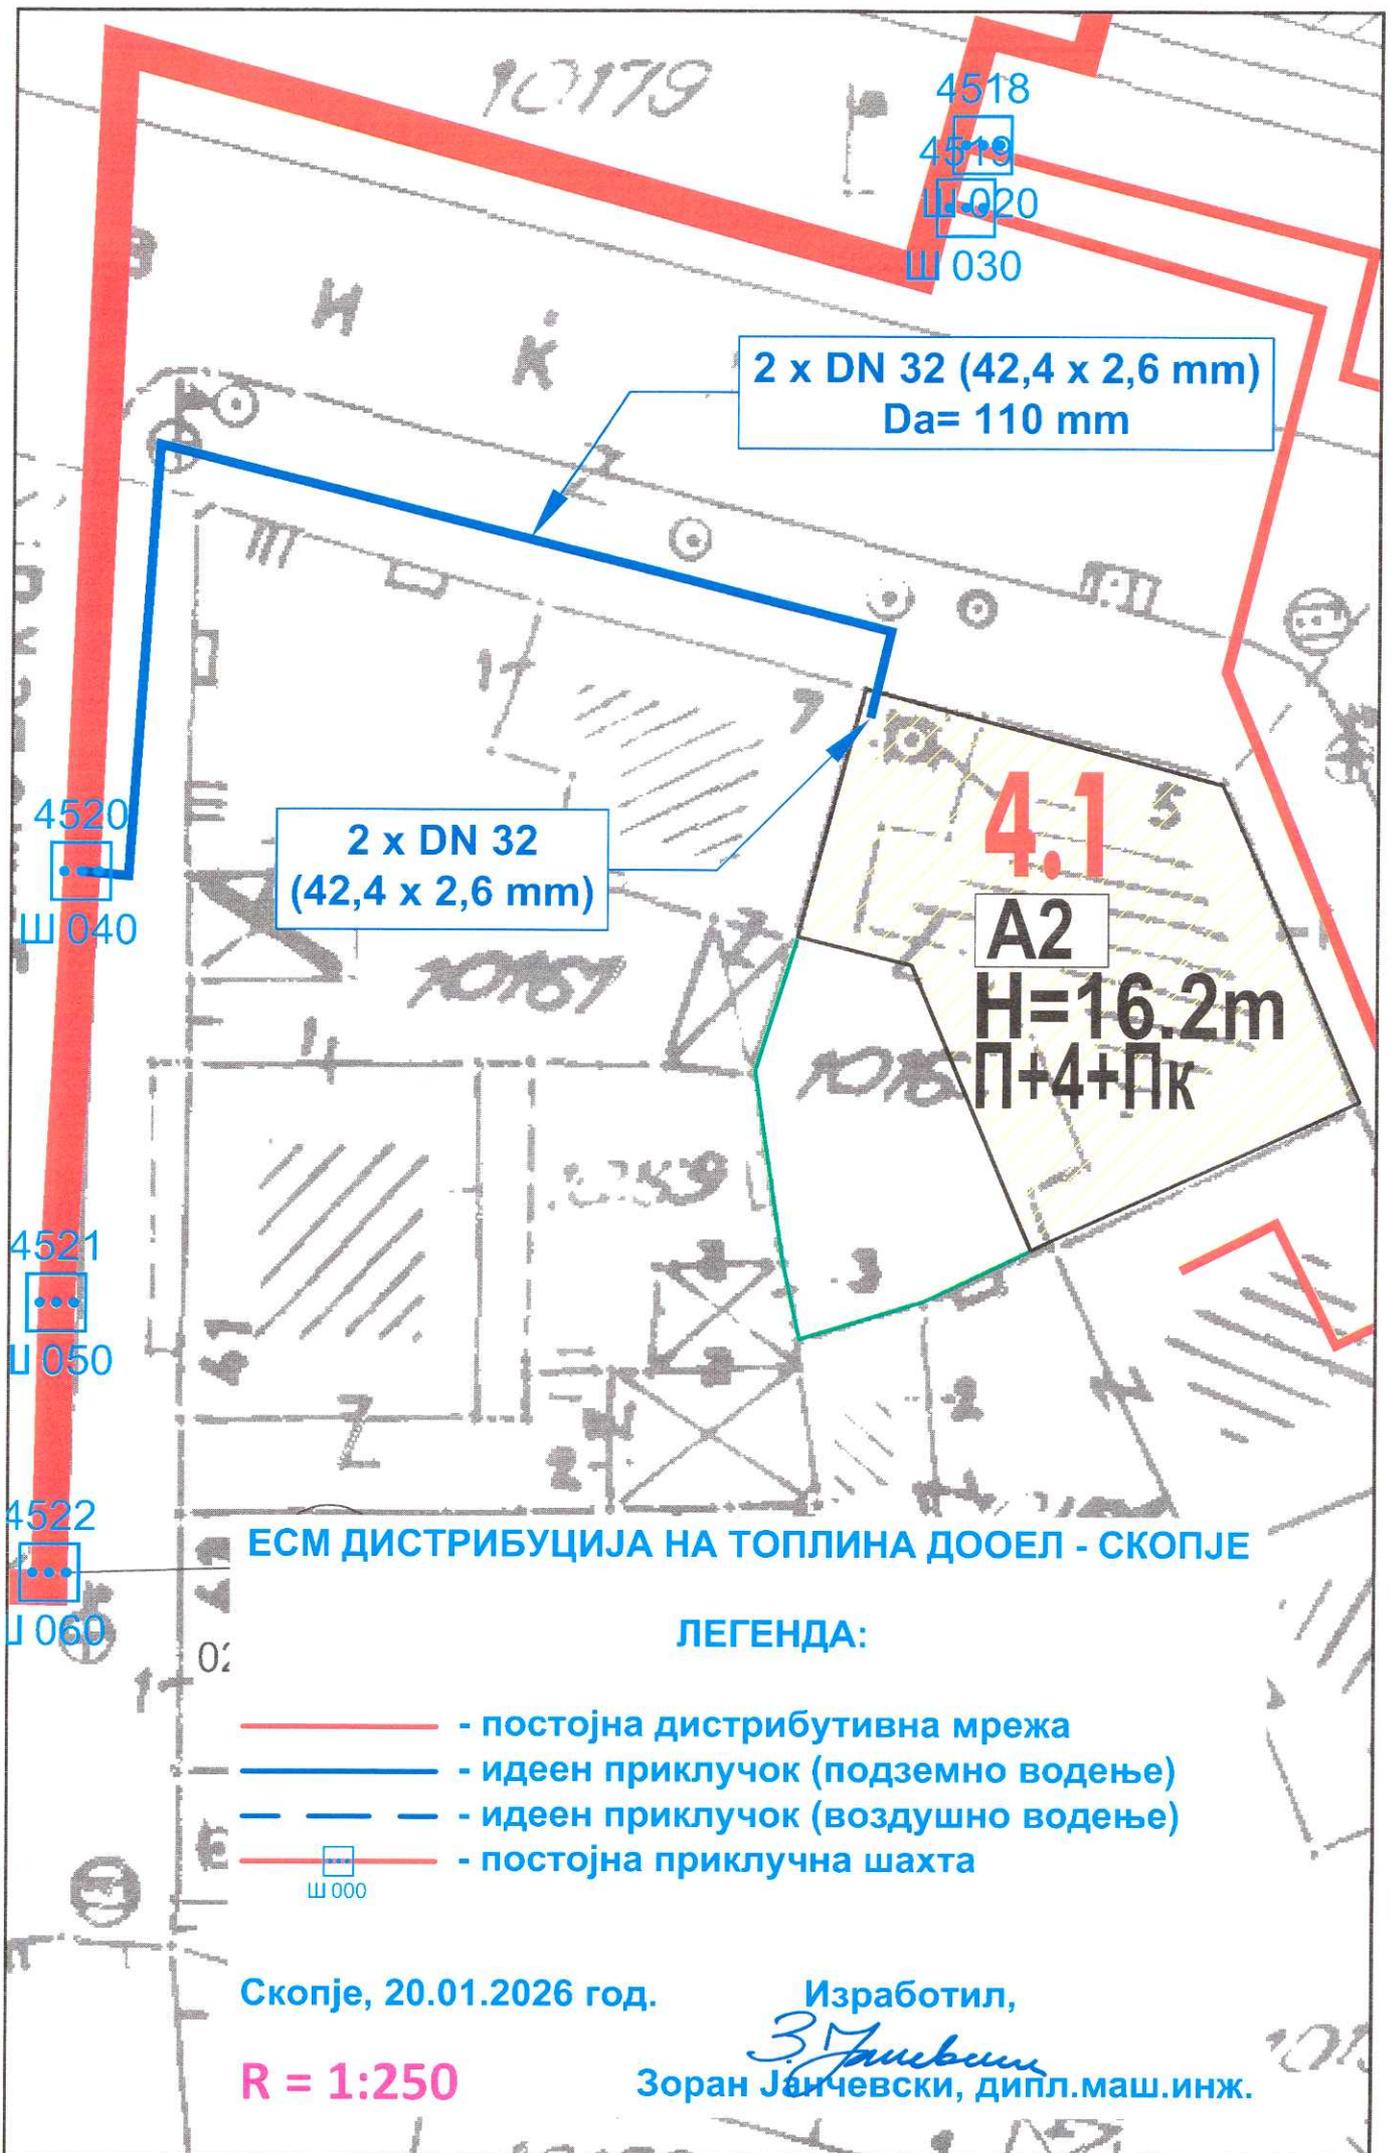

10179

4518
4519
Ш 020
Ш 030

2 x DN 32 (42,4 x 2,6 mm)
Da= 110 mm

2 x DN 32
(42,4 x 2,6 mm)

4.1
A2
H=16.2m
П+4+ПК

4520
Ш 040

4521
Ш 050

4522
Ш 060

ЕСМ ДИСТРИБУЦИЈА НА ТОПЛИНА ДООЕЛ - СКОПЈЕ

ЛЕГЕНДА:

- - постојна дистрибутивна мрежа
- - идеен приклучок (подземно водење)
- - идеен приклучок (воздушно водење)
- Ш 000 - постојна приклучна шахта

Скопје, 20.01.2026 год.

R = 1:250

Изработил,
З. Јанчевски
Зоран Јанчевски, дипл. маш. инж.